


Чертеж межевания территории для проектирования и реконструкции объекта:  
"Сооружение, назначение: нежилое, инв. №8469, расположенного по адресу:  
Томская область, Томский район, д. Кисловка, Газопровод низкого давления  
от ГРПШ-400 к жилым домам по ул. Лесной и пер. Молодежный"

Масштаб 1:800

Приложение №3  
к проекту межевания территории для  
проектирования и реконструкции объекта:  
"Сооружение, назначение: нежилое,  
инв. №8469, расположенного по адресу:  
Томская область, Томский район, д. Кисловка,  
Газопровод низкого давления от ГРПШ-400  
к жилым домам по ул. Лесной и пер. Молодежный"

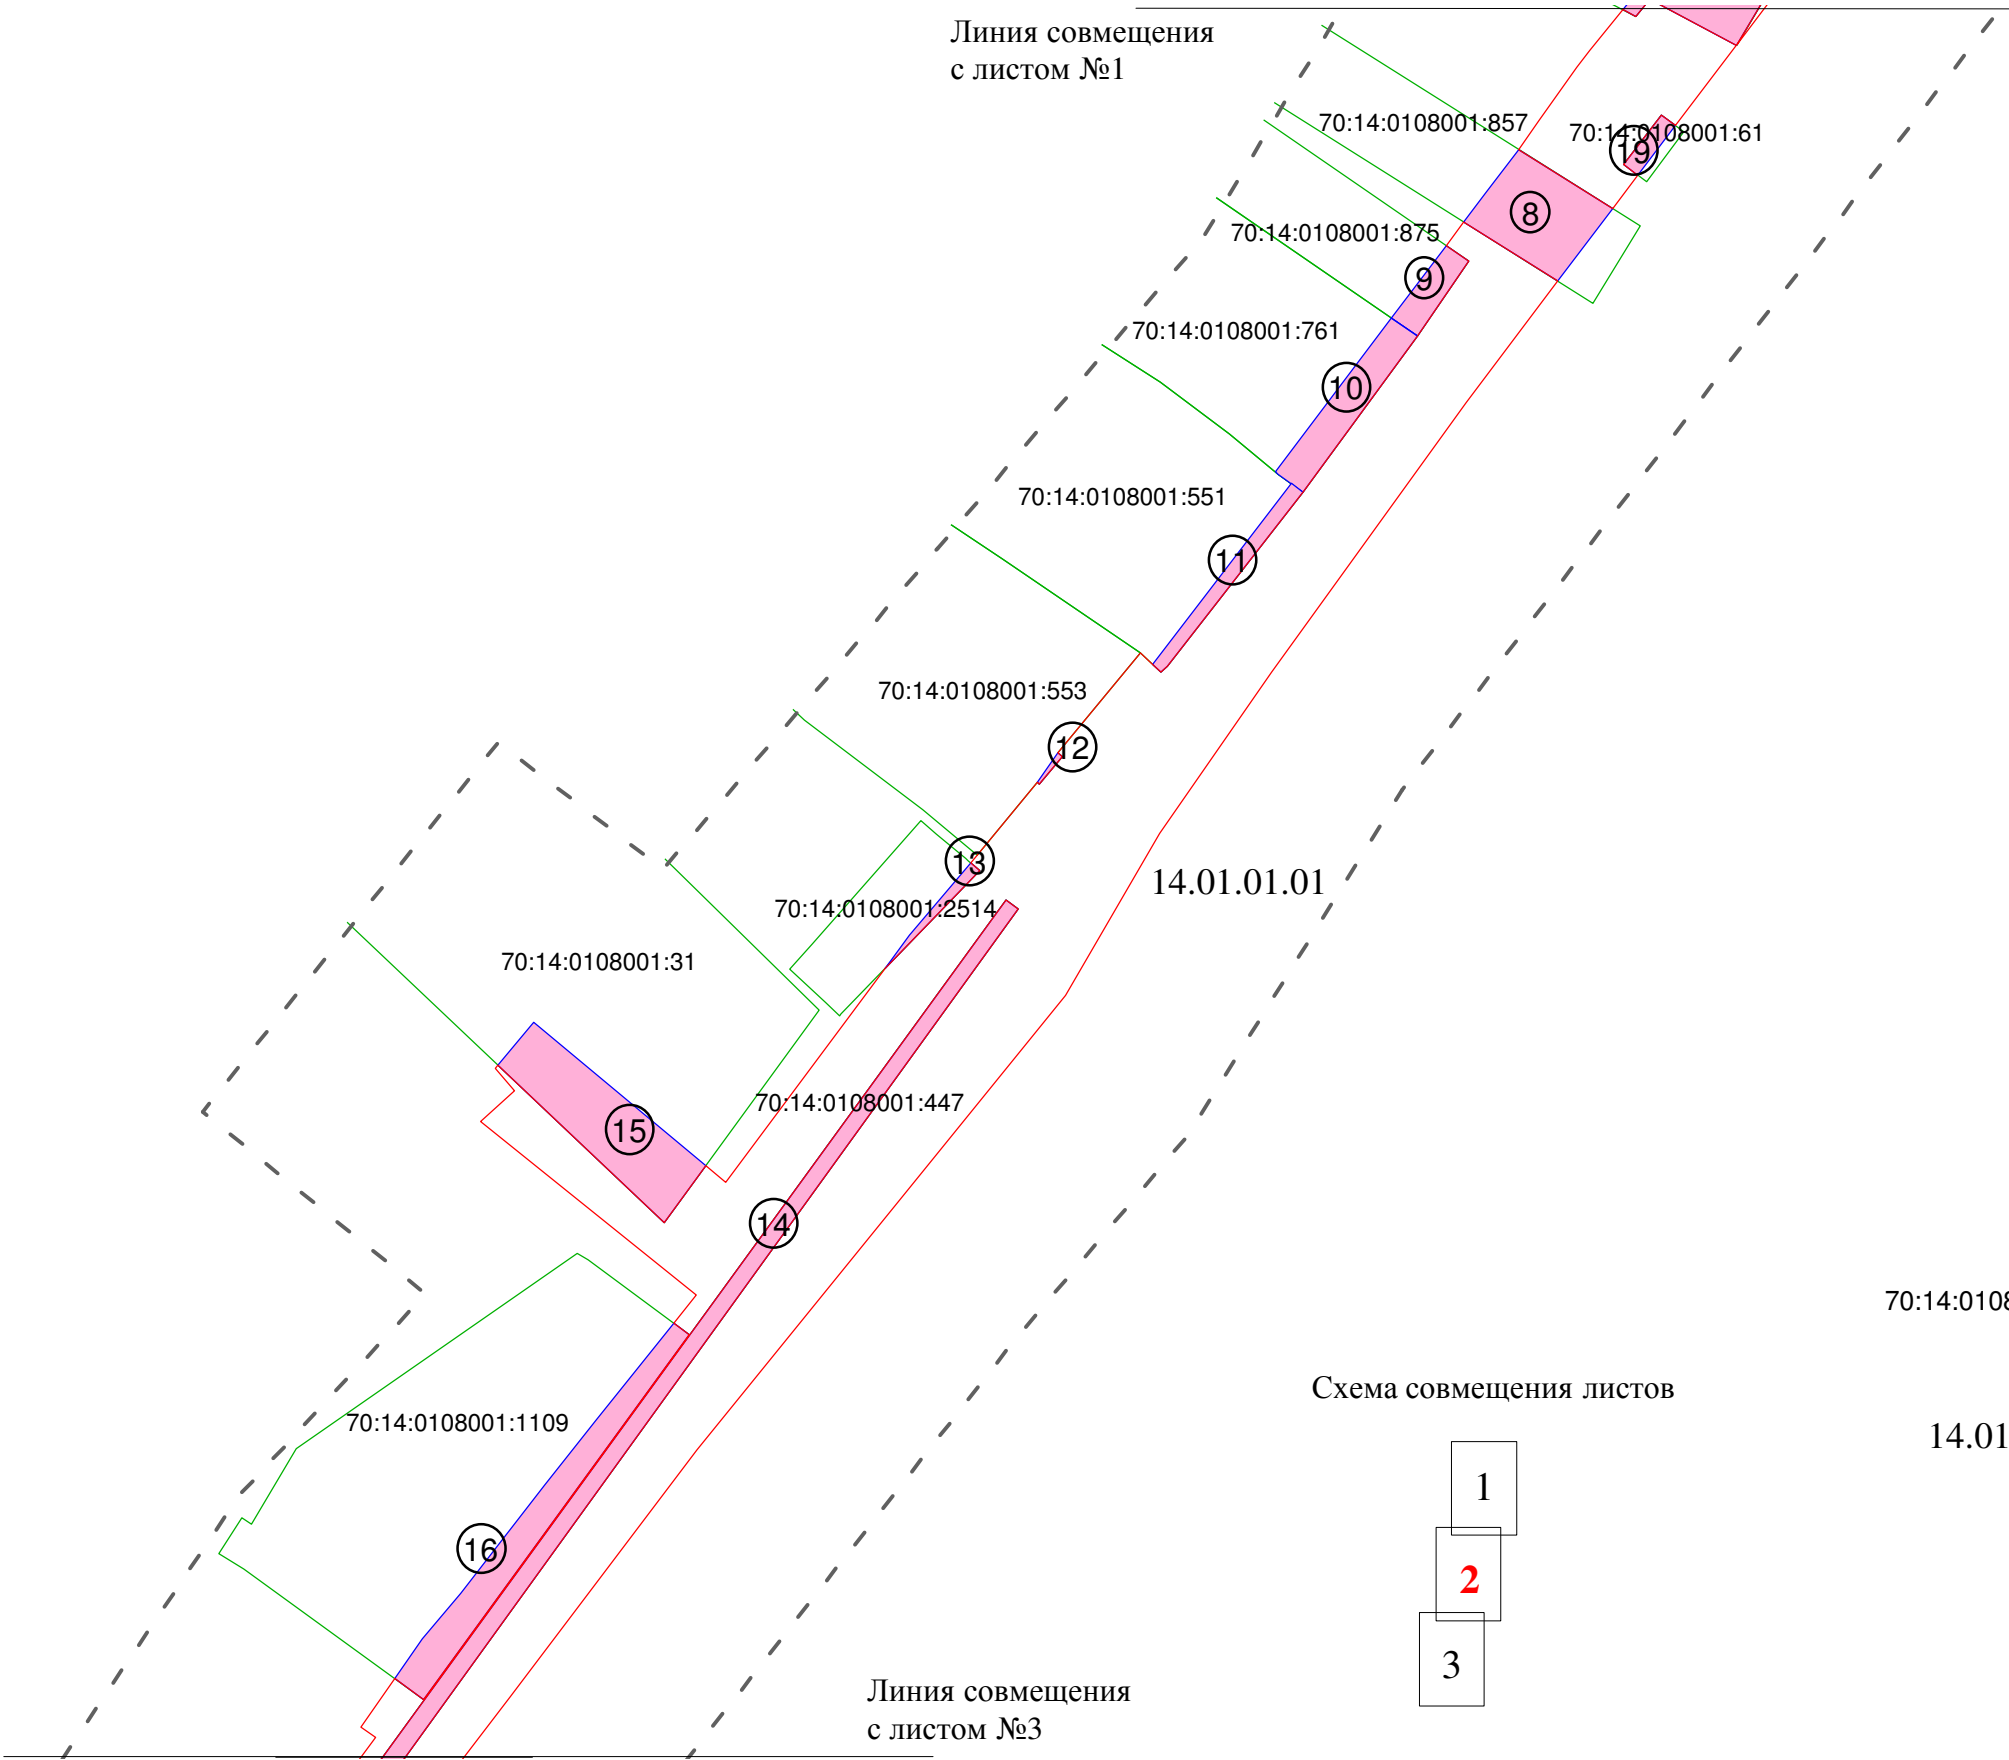

Условные обозначения

Границы:

- границы населенного пункта
- границы территории проектирования
- границы зон планируемого размещения линейных объектов
- границы существующих земельных участков
- границы образуемых земельных участков
- границы изменяемых земельных участков
- ① части существующих земельных участков, попадающие в границы зон планируемого размещения линейных объектов

- 70:14:0108001:524 кадастровый номер земельного участка
- :ЗУ1 обозначение образуемого земельного участка
- 14.01.01.01 номер элемента планировочной структуры