ЭКСПЛИКАЦИЯ ОБЪЕКТОВ КАПИТАЛЬНОГО СТРОИТЕЛЬСТВА И РАСЧЕТ ИНЖЕНЕРНЫХ НАГРУЗОК

ОБЪЕКТ КАПИТАЛЬНОГО СТРОИТЕЛЬСТВА		Назначение	Количество жителей / сотрудников / детей в ДОУ	Площадь застройки под ОКС, кв.м.	Этажность надземных этажей	Общая площадь ОКС по внутреннему обмеру, кв.м.	Площадь квартир, кв.м.	Площадь встроенных социальных и коммерческих помещений, кв.м.	Количество квартир	Расчетная электрическая нагрузка, КВА	Расчетное водопотребление, куб.м./сут	Расчетное водоотведение, куб.м./сут	Расчетное водоотведение, л/с	Расчетное водоотведение, куб.м/сут	Расчетная теплонагрузка, ткал/час
В-1.1	Многоэтажный четырехэтажный жилой дом в составе двух корпусов с пристроенными общественными помещениями	Жилое	250	3 000,00	4,00	11 000,00	7 500,00	300,00	120,00	200,00	72,00	69,00	41,00	34,19	1,10
В-1.2	Трансформаторная подстанция	Нежилое	0	40,00	1,00	36,00	0,00	0,00	0,00	5,00	0,00	0,00	0,30	0,25	0,00
Д-2.1	Индивидуальный жилой дом площадью до 500 кв.м	Жилое	4	300,00	3,00	500,00	500,00	0,00	1,00	5,00	1,00	1,00	3,00	2,50	0,05
Д-2.2	Индивидуальный жилой дом площадью до 500 кв.м	Жилое	4	300,00	3,00	500,00	500,00	0,00	1,00	5,00	1,00	1,00	3,00	2,50	0,05
Д-2.3	Индивидуальный жилой дом площадью до 500 кв.м	Жилое	4	300,00	3,00	500,00	500,00	0,00	1,00	5,00	1,00	1,00	3,00	2,50	0,05
Д-2.4	Индивидуальный жилой дом площадью до 500 кв.м	Жилое	4	300,00	3,00	500,00	500,00	0,00	1,00	5,00	1,00	1,00	3,00	2,50	0,05
Д-3.1	Многоэтажный четырехэтажный жилой дом в составе двух корпусов с пристроенными общественными помещениями	Жилое	250	3 000,00	4,00	11 000,00	7 500,00	300,00	120,00	200,00	72,00	69,00	41,00	34,19	1,10
Д-3.2	Трансформаторная подстанция	Нежилое	0	40,00	1,00	36,00	0,00	0,00	0,00	5,00	0,00	0,00	0,30	0,25	0,00
Г-2.1	Индивидуальный жилой дом площадью до 500 кв.м	Жилое	4	300,00	3,00	500,00	500,00	0,00	1,00	5,00	1,00	1,00	3,00	2,50	0,05
Г-2.2	Индивидуальный жилой дом площадью до 500 кв.м	Жилое	4	300,00	3,00	500,00	500,00	0,00	1,00	5,00	1,00	1,00	3,00	2,50	0,05
Г-2.3	Индивидуальный жилой дом площадью до 500 кв.м	Жилое	4	300,00	3,00	500,00	500,00	0,00	1,00	5,00	1,00	1,00	3,00	2,50	0,05
Г-2.4	Индивидуальный жилой дом площадью до 500 кв.м	Жилое	4	300,00	3,00	500,00	500,00	0,00	1,00	5,00	1,00	1,00	3,00	2,50	0,05
И-2.1	Многоэтажный четырехэтажный жилой дом в составе двух корпусов с пристроенными общественными помещениями	Жилое	250	3 000,00	4,00	11 000,00	7 500,00	300,00	120,00	200,00	72,00	69,00	41,00	34,19	1,10
И-2.2	Многоэтажный четырехэтажный жилой дом в составе двух корпусов с пристроенными общественными помещениями	Жилое	250	3 000,00	4,00	11 000,00	7 500,00	300,00	120,00	200,00	72,00	69,00	41,00	34,19	1,10
И-2.3	Многоэтажный четырехэтажный жилой дом в составе двух корпусов с пристроенными общественными помещениями	Жилое	250	3 000,00	4,00	11 000,00	7 500,00	300,00	120,00	200,00	72,00	69,00	41,00	34,19	1,10
И-2.4	Трансформаторная подстанция	Нежилое	0	40,00	1,00	36,00	0,00	0,00	0,00	5,00	0,00	0,00	0,30	0,25	0,00
К-1.1	Многоэтажный четырехэтажный жилой дом в составе двух корпусов с пристроенными общественными помещениями	Жилое	250	3 000,00	4,00	11 000,00	7 500,00	300,00	120,00	200,00	72,00	69,00	41,00	34,19	1,10
Л-1.1	Многоэтажный четырехэтажный жилой дом в составе двух корпусов с пристроенными общественными помещениями	Жилое	250	3 000,00	4,00	11 000,00	7 500,00	300,00	120,00	200,00	72,00	69,00	41,00	34,19	1,10
Л-2.1	Крытый теннисный корт с искусственным покрытием	Нежилое	0	0,00	0,00	0,00	0,00	0,00	0,00	20,00	2,00	2,00	6,00	5,00	0,00
Л-3.1	Многоэтажный четырехэтажный жилой дом в составе двух корпусов с пристроенными общественными помещениями	Жилое	250	3 000,00	4,00	11 000,00	7 500,00	300,00	120,00	200,00	72,00	69,00	41,00	34,19	1,10
Л-4.1	Магазин смешанного ассортимента площадью до 1500 кв.м. сблокирован с административно-офисным помещением площадью до 300 кв.м	Нежилое	100	1 500,00	2,00	2 200,00	0,00	2 200,00	0,00	420,00	50,00	50,00	14,40	12,00	0,22
Л-4.2	Трансформаторная подстанция	Нежилое	0	40,00	1,00	36,00	0,00	0,00	0,00	5,00	0,00	0,00	0,30	0,25	0,00
Л-4.3	Распределительная подстанция	Нежилое	0	100,00	1,00	90,00	0,00	0,00	0,00	10,00	0,00	0,00	0,65	0,54	0,01
М-1.1	Многоэтажный четырехэтажный жилой дом в составе двух корпусов с пристроенными общественными помещениями	Жилое	250	3 000,00	4,00	11 000,00	7 500,00	300,00	120,00	200,00	72,00	69,00	41,00	34,19	1,10
М-1.2	Трансформаторная подстанция	Нежилое	0	40,00	1,00	36,00	0,00	0,00	0,00	5,00	0,00	0,00	0,30	0,25	0,00
М-2.1	Детский сад на 165 мест	Нежилое	165	1 500,00	3,00	4 000,00	0,00	4 000,00	0,00	80,00	25,00	25,00	72,60	10,50	0,49
М-3.1	Многоэтажный четырехэтажный жилой дом в составе двух корпусов с пристроенными общественными помещениями	Жилое	250	3 000,00	4,00	11 000,00	7 500,00	300,00	120,00	200,00	72,00	69,00	41,00	34,19	1,10
М-3.2	Многоэтажный четырехэтажный жилой дом в составе двух корпусов с пристроенными общественными помещениями	Жилое	250	3 000,00	4,00	11 000,00	7 500,00	300,00	120,00	200,00	72,00	69,00	41,00	34,19	1,10
М-3.3	Трансформаторная подстанция	Нежилое	0	40,00	1,00	36,00	0,00	0,00	0,00	5,00	0,00	0,00	0,30	0,25	0,00
Итого			**3 027**	**38 540,00**	**xxx**	**131 506,00**	**86 500,00**	**9 500,00**	**1 328,00**	**2 800,00**	**877,00**	**864,00**	**508,45**	**423,71**	**13,15**

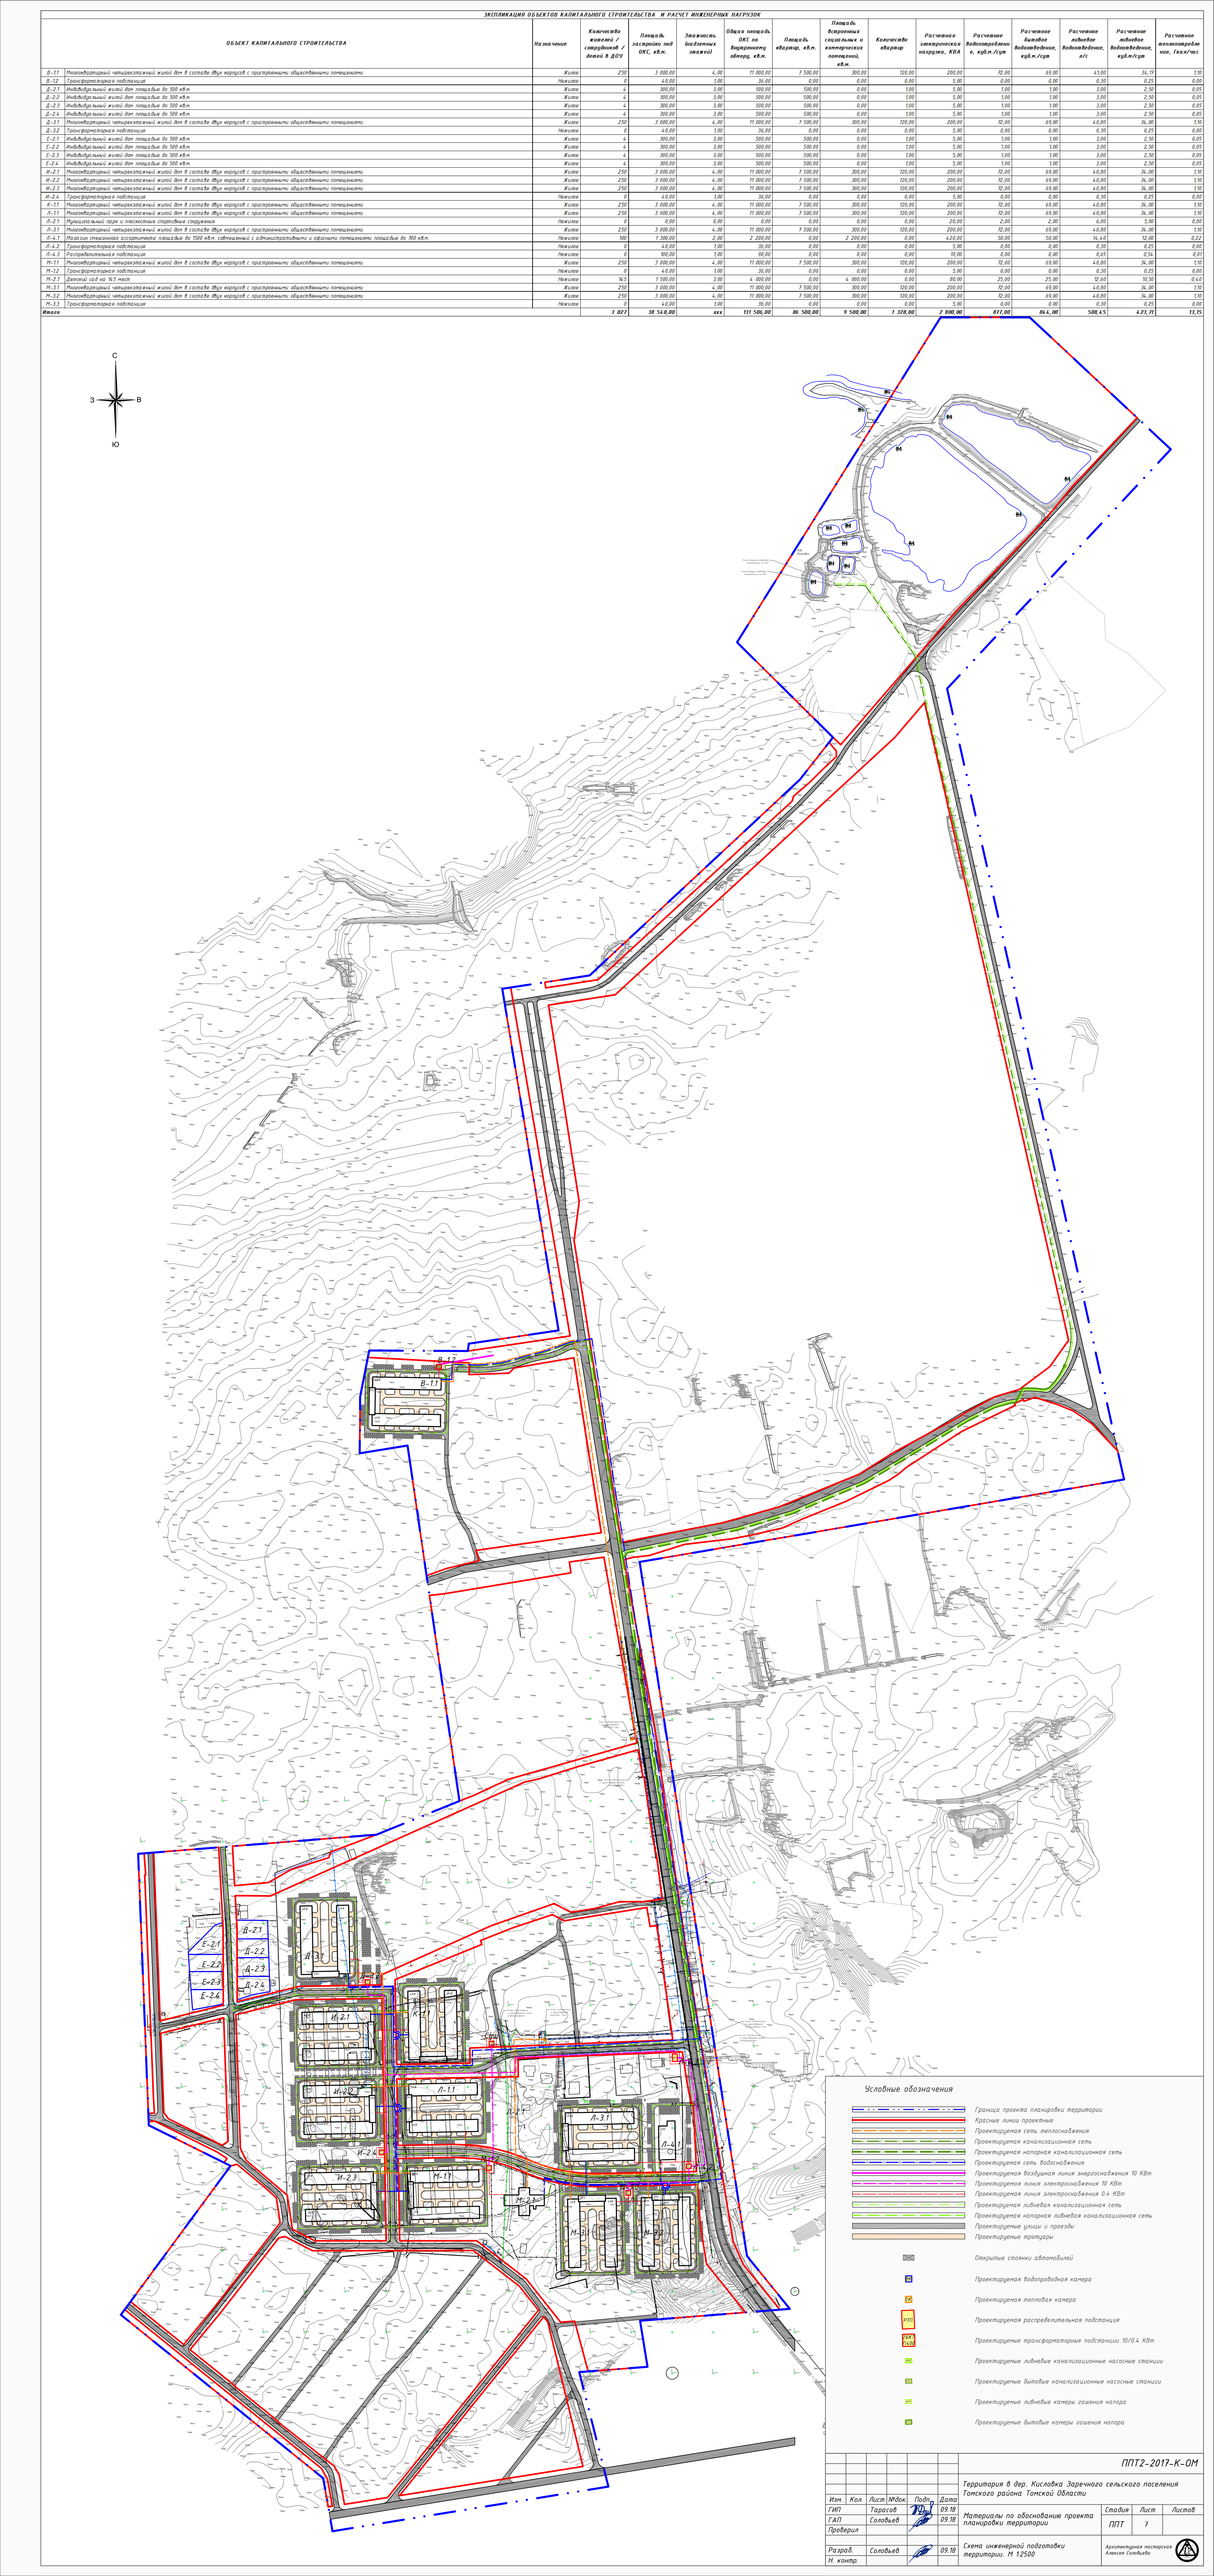

						ППТ2-2017-К-ОМ	
						Территория в дер. Кисловка Заречного сельского поселения Томского района Томской Области	
Изм.	Кол.	Лист	№док.	Подп.	Дата		
ГИП		Тарасов			09.18	Материалы по обоснованию проекта планировки территории	Стадия: ППТ; Лист: 1; Листов:
ГАП		Соловьев			09.18		
Приверзин							
Разраб.		Соловьев			09.18	Схема инженерной подготовки территории. М 1:2500	Архитектурная мастерская Алексея Соловьева
Н. контр.							